


PIANO DI EMERGENZA
Istituto Comprensivo Gozzi – Olivetti Torino
sezione media SEDE

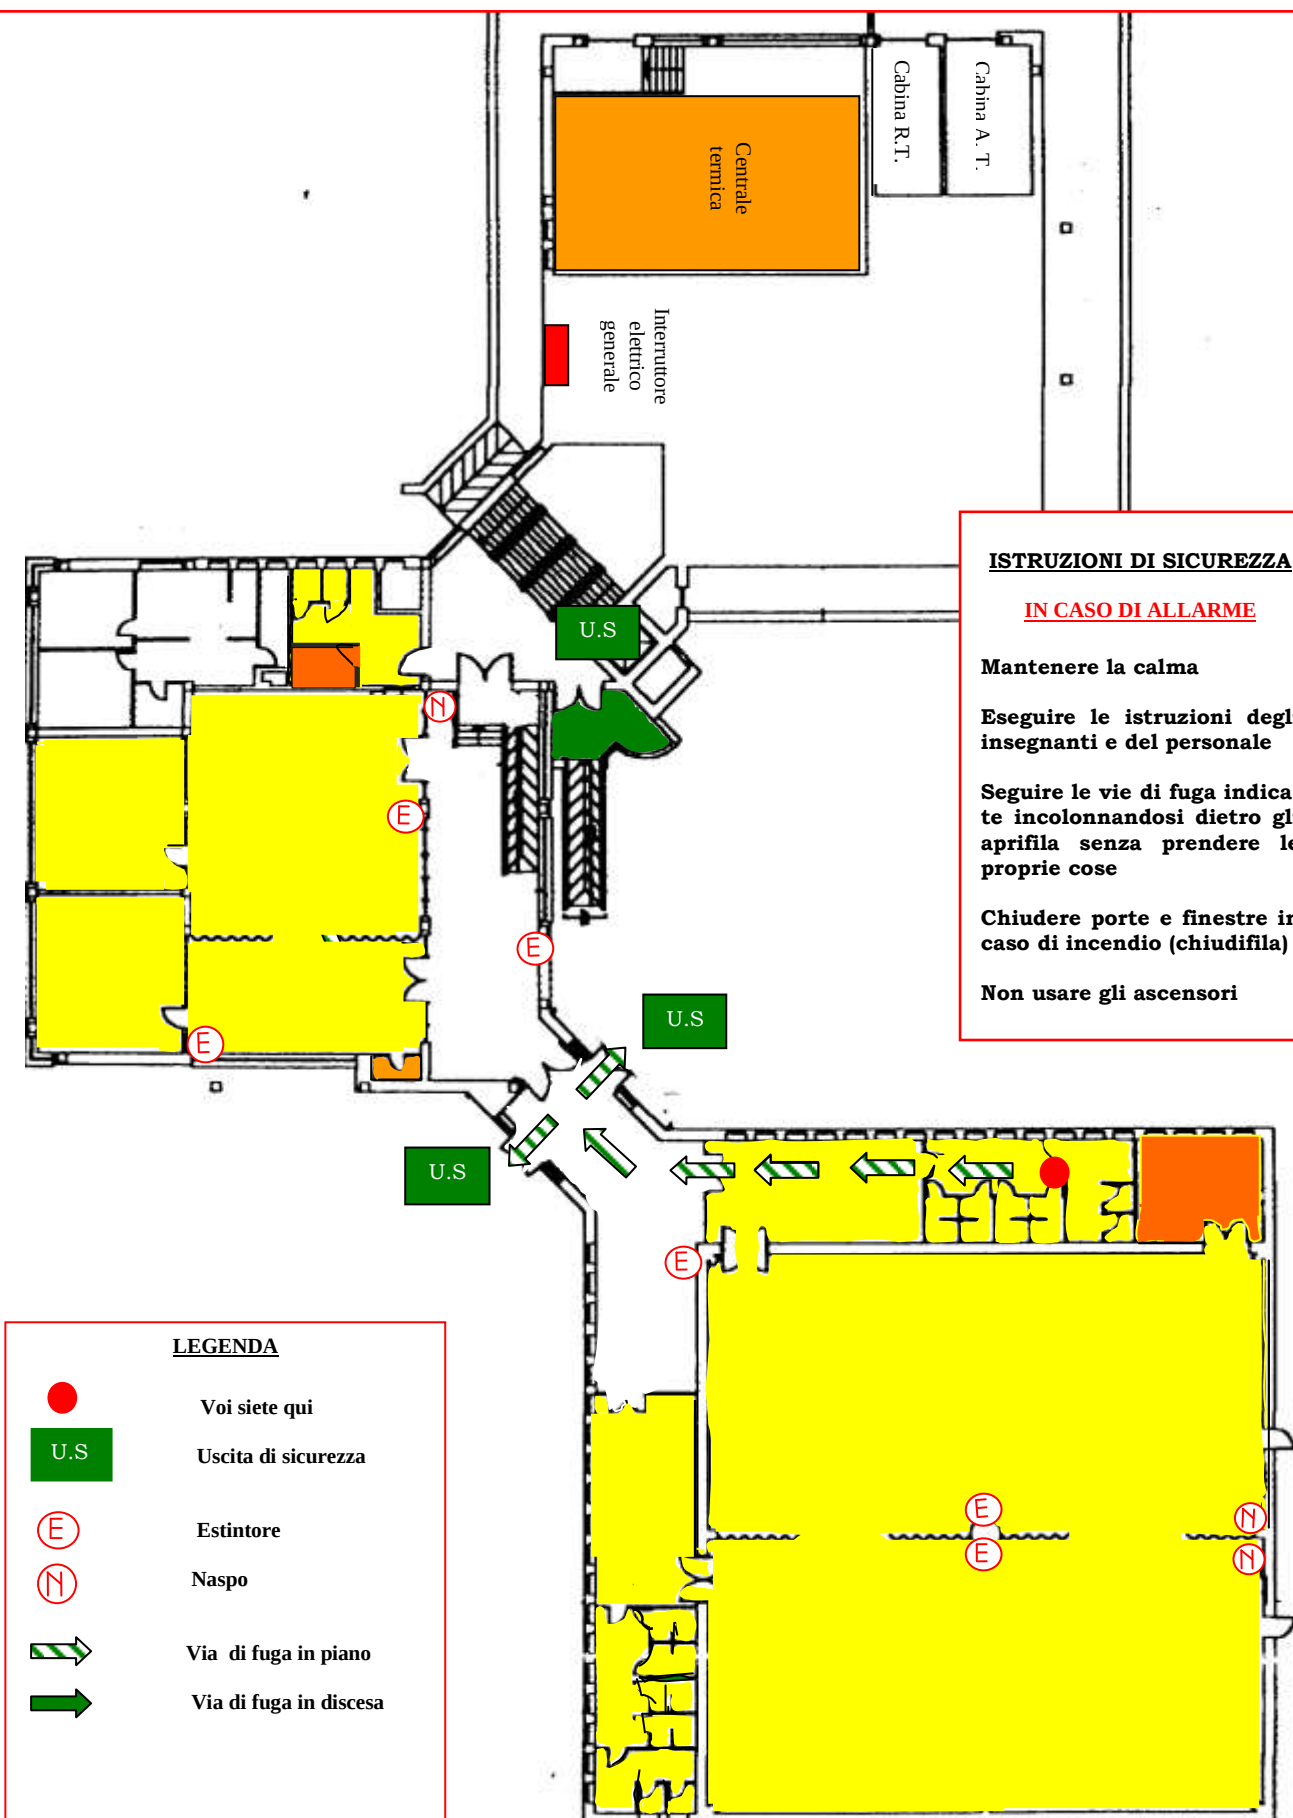

PIANTA 1[^] LIVELLO - SEDE

ISTRUZIONI DI SICUREZZA

IN CASO DI ALLARME

Mantenere la calma


Eseguire le istruzioni degli insegnanti e del personale

Seguire le vie di fuga indicate incolonnandosi dietro gli aprifila senza prendere le proprie cose

Chiudere porte e finestre in caso di incendio (chiudifila)

Non usare gli ascensori

PIANTA 2^ LIVELLO - SEDE

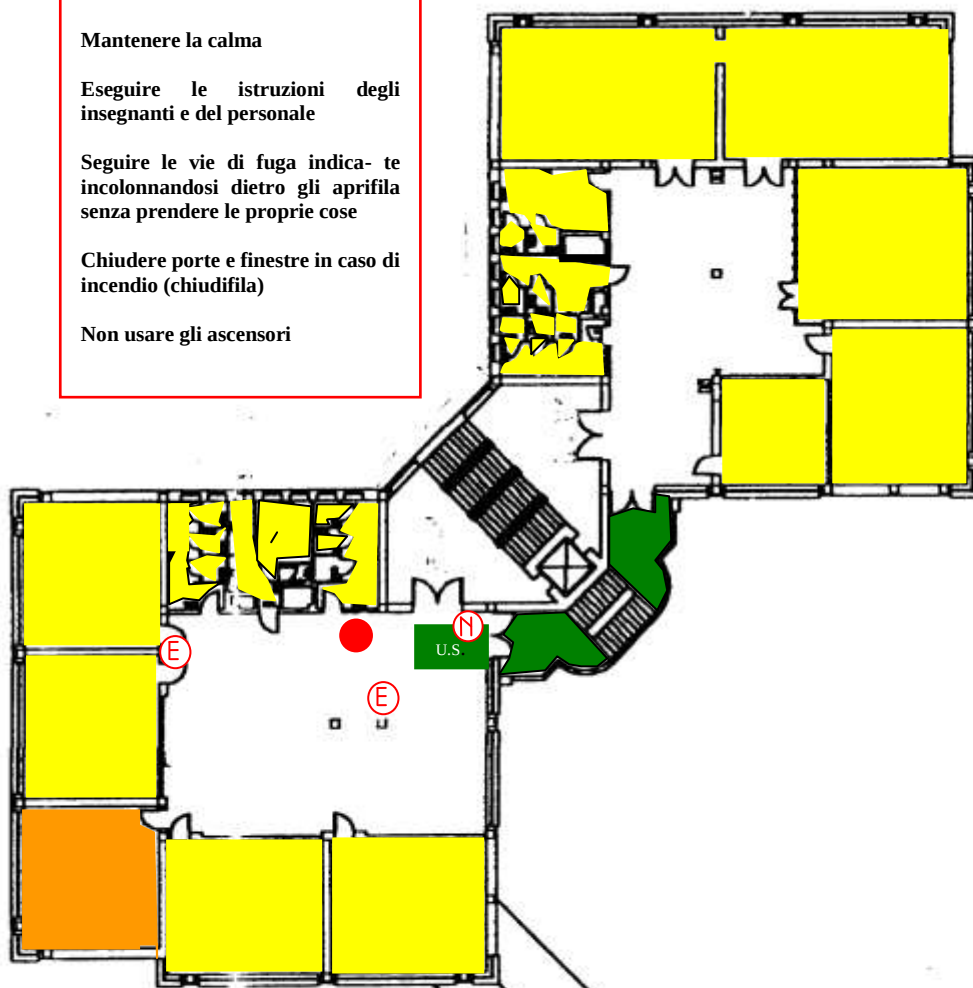

LEGENDA



Voi siete qui

U.S.

Uscita di sicurezza



Estintore




Naspo



Via di fuga in piano



Via di fuga in discesa

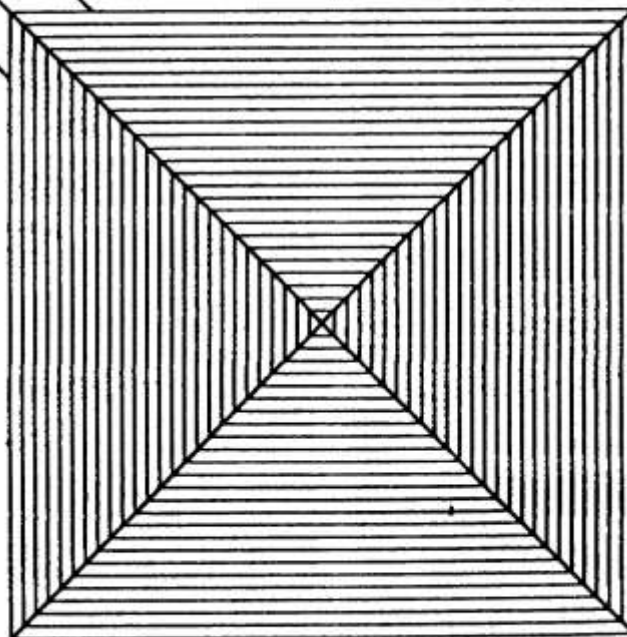

PIANO DI EMERGENZA

Istituto Comprensivo Gozzi – Olivetti Torino
sezione media SEDE

PIANTA 3^A LIVELLO - SEDE

ISTRUZIONI DI SICUREZZA

IN CASO DI ALLARME


Mantenere la calma

Eseguire le istruzioni degli insegnanti e del personale

Seguire le vie di fuga indicate incolonnandosi dietro gli aprifila senza prendere le proprie cose

Chiudere porte e finestre in caso di incendio (chiudifila)

Non usare gli ascensori

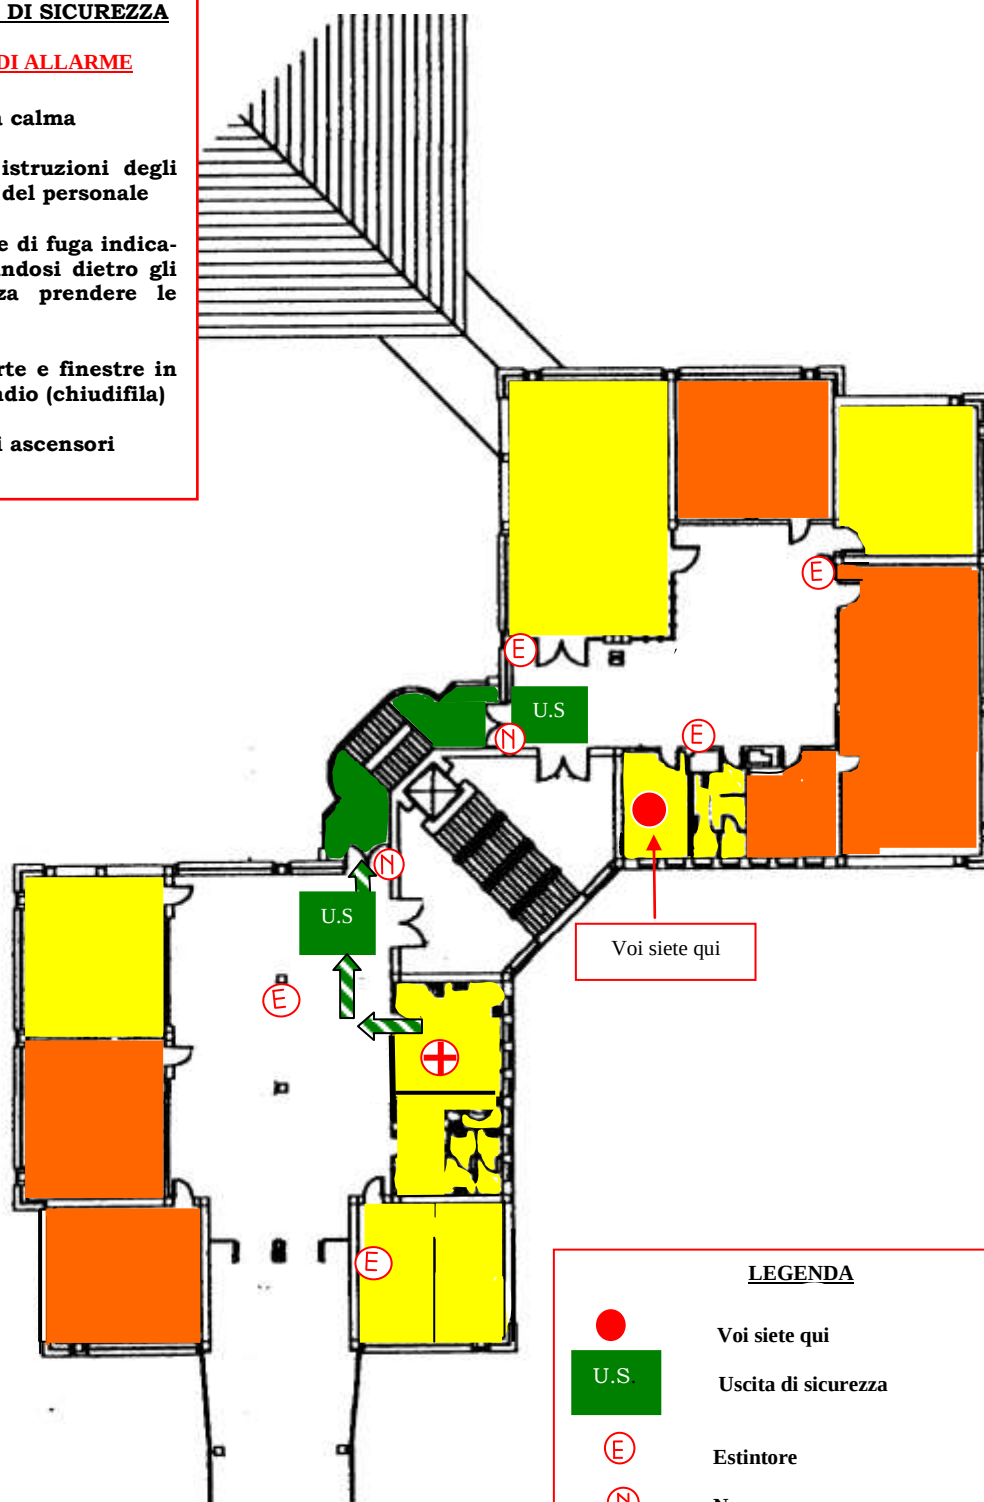


LEGENDA

-  Voi siete qui
-  U.S. Uscita di sicurezza
-  Estintore
-  Naspo
-  Via di fuga in piano
-  Via di fuga in discesa
-  Infermeria

PIANO DI EMERGENZA

**Istituto Comprensivo Gozzi – Olivetti Torino
sezione media SEDE**

PIANO DI EMERGENZA
Istituto Comprensivo Gozzi – Olivetti Torino
sezione media SEDE

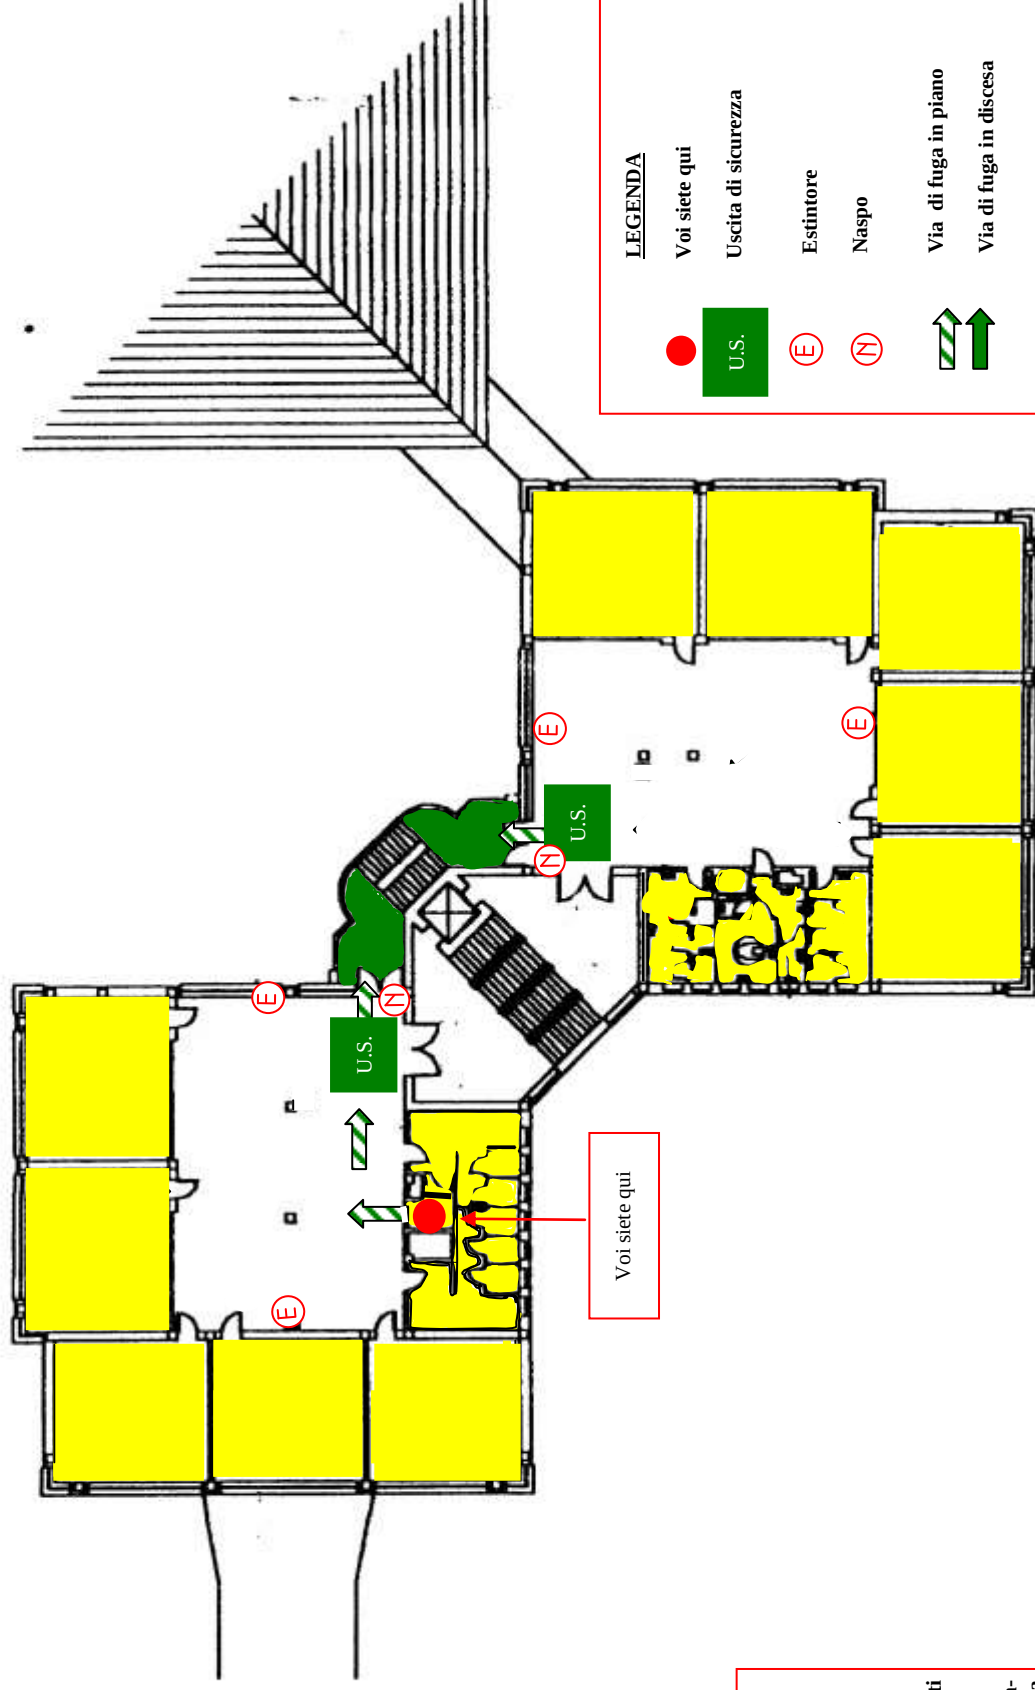

ISTRUZIONI DI SICUREZZA

IN CASO DI ALLARME

Mantenere la calma

Eseguire le istruzioni degli insegnanti e del personale

Seguire le vie di fuga indicate incollandosi dietro gli aprifi la senza prendere le proprie cose

Chiudere porte e finestre in caso di incendio (chiudifila)

Non usare gli ascensori

PIANTA 4^ LIVELLO - SEDE

Istituto Comprensivo Gozzi – Olivetti Torino sezione media SEDE

ISTRUZIONI DI SICUREZZA

IN CASO DI ALLARME


Mantenere la calma

Eseguire le istruzioni degli insegnanti e del personale

Seguire le vie di fuga indicate incolonnandosi dietro gli aprifila senza prendere le proprie cose

Chiudere porte e finestre in caso di incendio (chiudifila)

Non usare gli ascensori

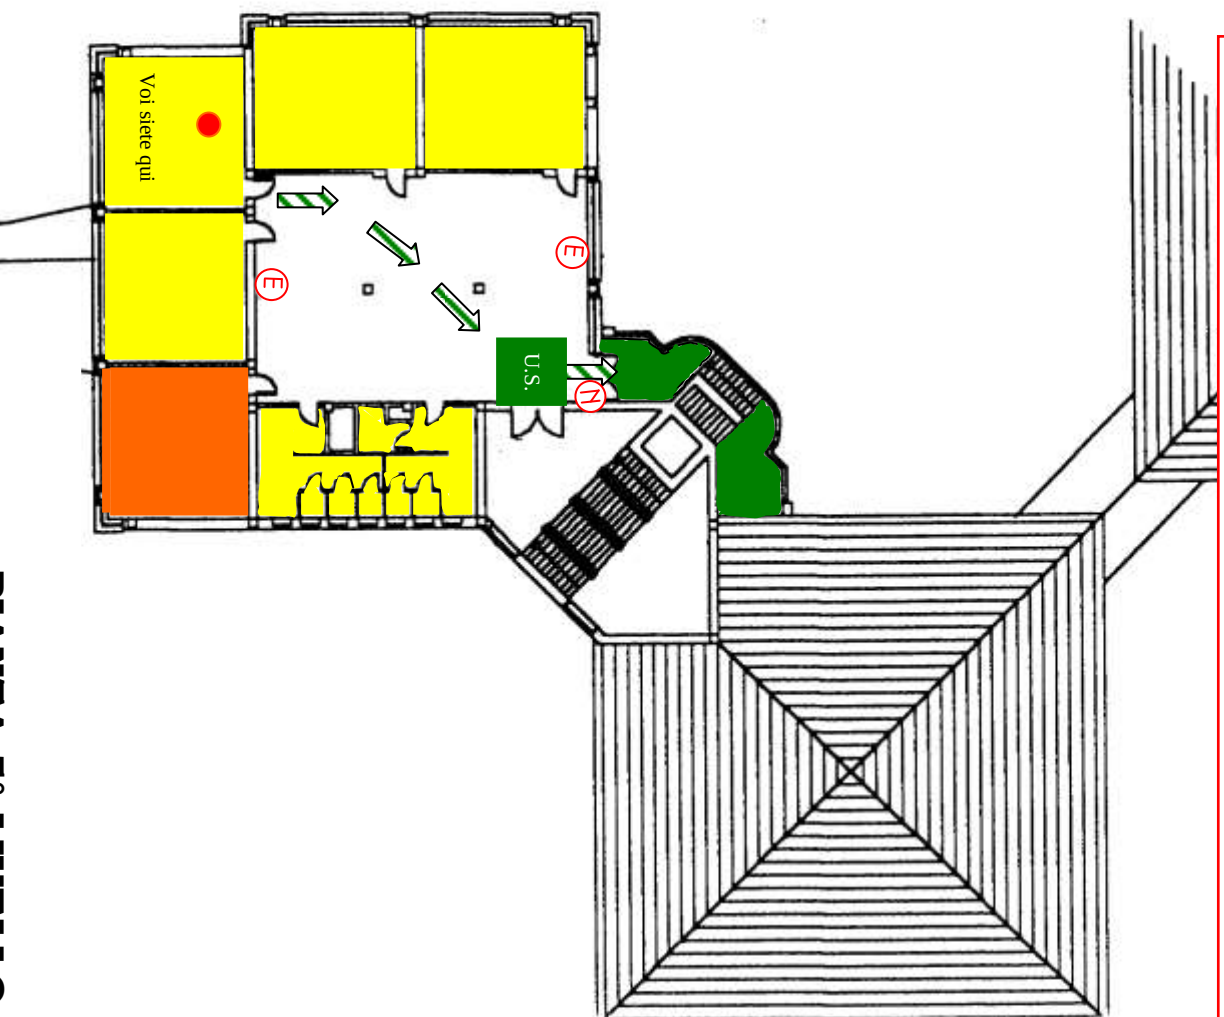

LEGENDA

● Voi siete qui

U.S. Uscita di sicurezza

Estintore

Naspo

Via di fuga in piano

Via di fuga in discesa

Infermeria

PIANTA 5° LIVELLO

PIANO DI EMERGENZA

Istituto Comprensivo Gozzi – Olivetti Torino sezione media

ISTRUZIONI DI SICUREZZA

IN CASO DI ALLARME


Mantenere la calma

Eseguire le istruzioni degli insegnanti e del personale

Seguire le vie di fuga indicate incolonnandosi dietro gli aprifila senza prendere le proprie cose

Chiudere porte e finestre in caso di incendio (chiudifila)

Non usare gli ascensori

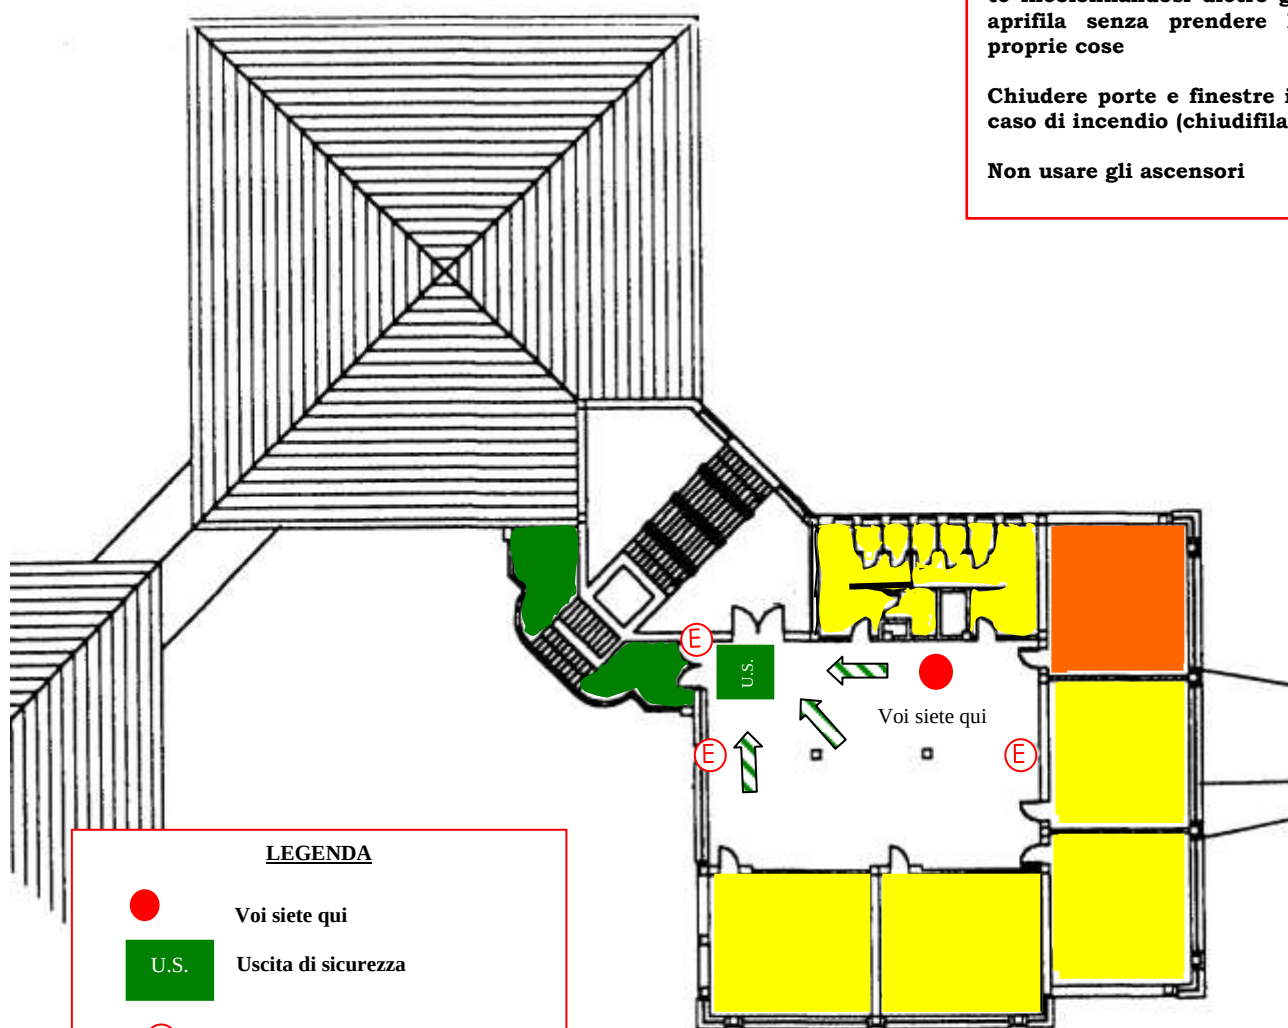

LEGENDA

-  Voi siete qui
-  U.S. Uscita di sicurezza
-  Estintore
-  Naspo
-  Via di fuga in piano
-  Via di fuga in discesa

PIANTA 5^ LIVELLO - SEDE