

ISTRUZIONI DI SICUREZZA

IN CASO DI ALLARME

- Mantenere la calma
- Eseguire le istruzioni degli insegnanti e del personale
- Seguire le vie di fuga indicate incolonnandosi dietro gli aprifiata senza prendere le proprie cose
- Chiudere porte e finestre in caso di incendio (chiudifila)
- Non usare gli ascensori

LEGENDA



Voi siete qui



U.S.



Naspo



Uscita di sicurezza

Via di fuga in piano



Estintore

Via di fuga in discesa




PIANTA LIVELLO INTERRATO

PIANO DI EMERGENZA

Istituto Comprensivo Gozzi – Olivetti Torino

Succursale sez. Media

PIANTA LIVELLO SEMINTERRATO

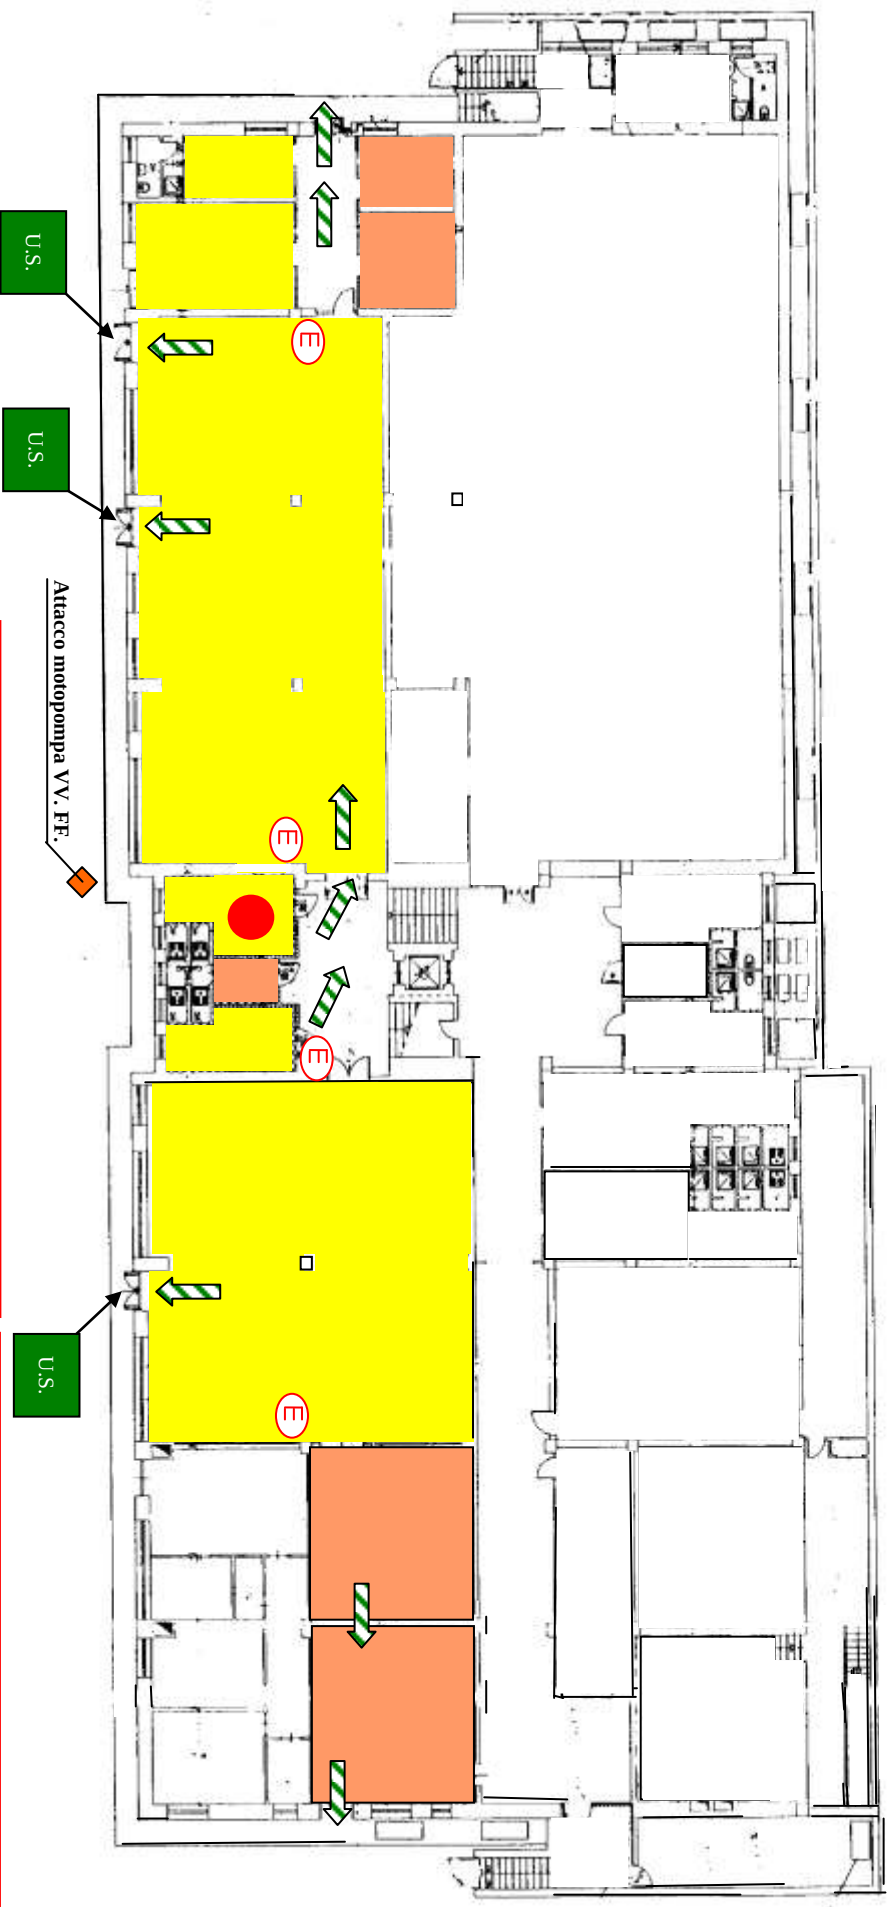

LEGENDA

siete qui

Voi siete qui

Uscita di sicurezza

⑦

Naspo

 **Via di fuga in piano**



Via di fuga in discesa




Estintore

ISTRUZIONI DI SICUREZZA **IN CASO DI ALLARME**

- **Mantenere la calma**
- **Eseguire le istruzioni degli insegnanti e del personale**
- **Seguire le vie di fuga indicate incollandosi dietro gli**
- **aprifila senza prendere le proprie cose**
- **Chiudere porte e finestre in caso di incendio (chiodifila)**
- **Non usare gli ascensori**

PIANTA LIVELLO TERRENO

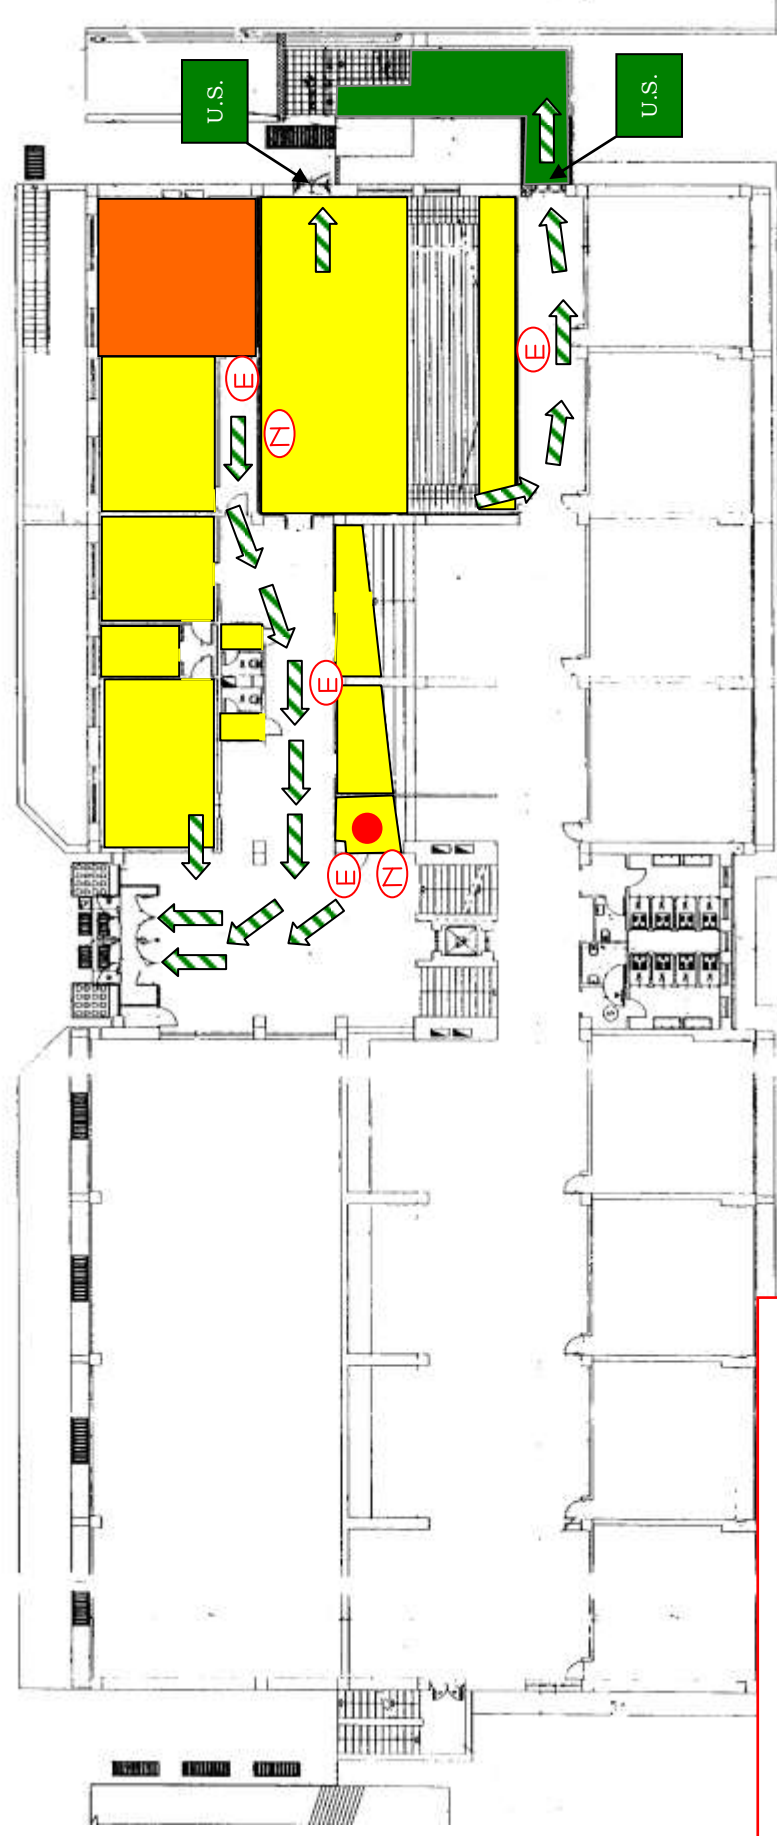

ISTRUZIONI DI SICUREZZA

IN CASO DI ALLARME

- Mantenere la calma
- Eseguire le istruzioni degli insegnanti e del personale
- Seguire le vie di fuga indicate incolonnandosi dietro gli aprifiila senza prendere le proprie cose
- Chiudere porte e finestre in caso di incendio (chiudifiila)
- Non usare gli ascensori

LEGENDA

- Voi siete qui
- U.S. Uscita di sicurezza
- Naspo
- ⬆ Via di fuga in piano
- ⬆ Via di fuga in discesa
- ⬆ Estintore


ISTRUZIONI DI SICUREZZA

IN CASO DI ALLARME

- Mantenere la calma
- Eseguire le istruzioni degli insegnanti e del personale
- Seguire le vie di fuga indicate incolonnandosi dietro gli aprifiila senza prendere le proprie cose
- Chiudere porte e finestre in caso di incendio (chiudifila)
- Non usare gli ascensori

LEGENDA

- Voi siete qui
- U.S. Uscita di sicurezza
- ⓔ Estintore
- ⓑ Naspo
- ➡ Via di fuga in piano
- ➡ Via di fuga in discesa

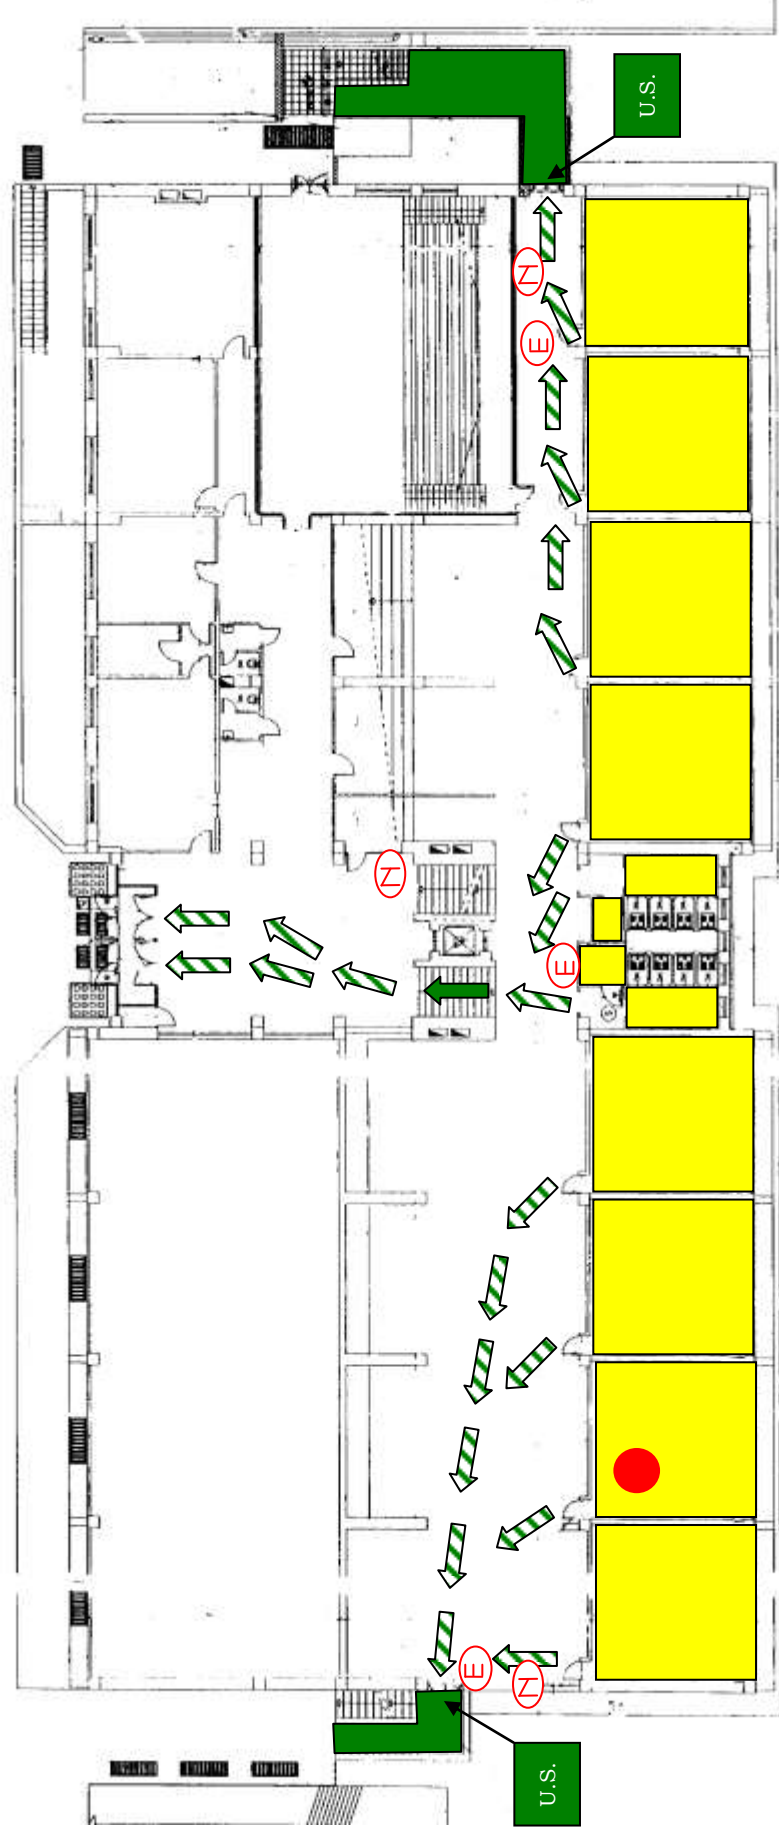

PIANTA 1^ LIVELLO

ISTRUZIONI DI SICUREZZA **IN CASO DI ALLARME**

- Mantenere la calma
- Eseguire le istruzioni degli insegnanti e del personale
- Seguire le vie di fuga indicate incolonnandosi dietro gli aprifila senza prendere le proprie cose
- Chiudere porte e finestre in caso di incendio (chiudifila)
- Non usare gli ascensori



Voi siete qui



U.S.

Uscita di sicurezza



Estintore

LEGENDA




Naspo



Via di fuga in piano



Via di fuga in discesa

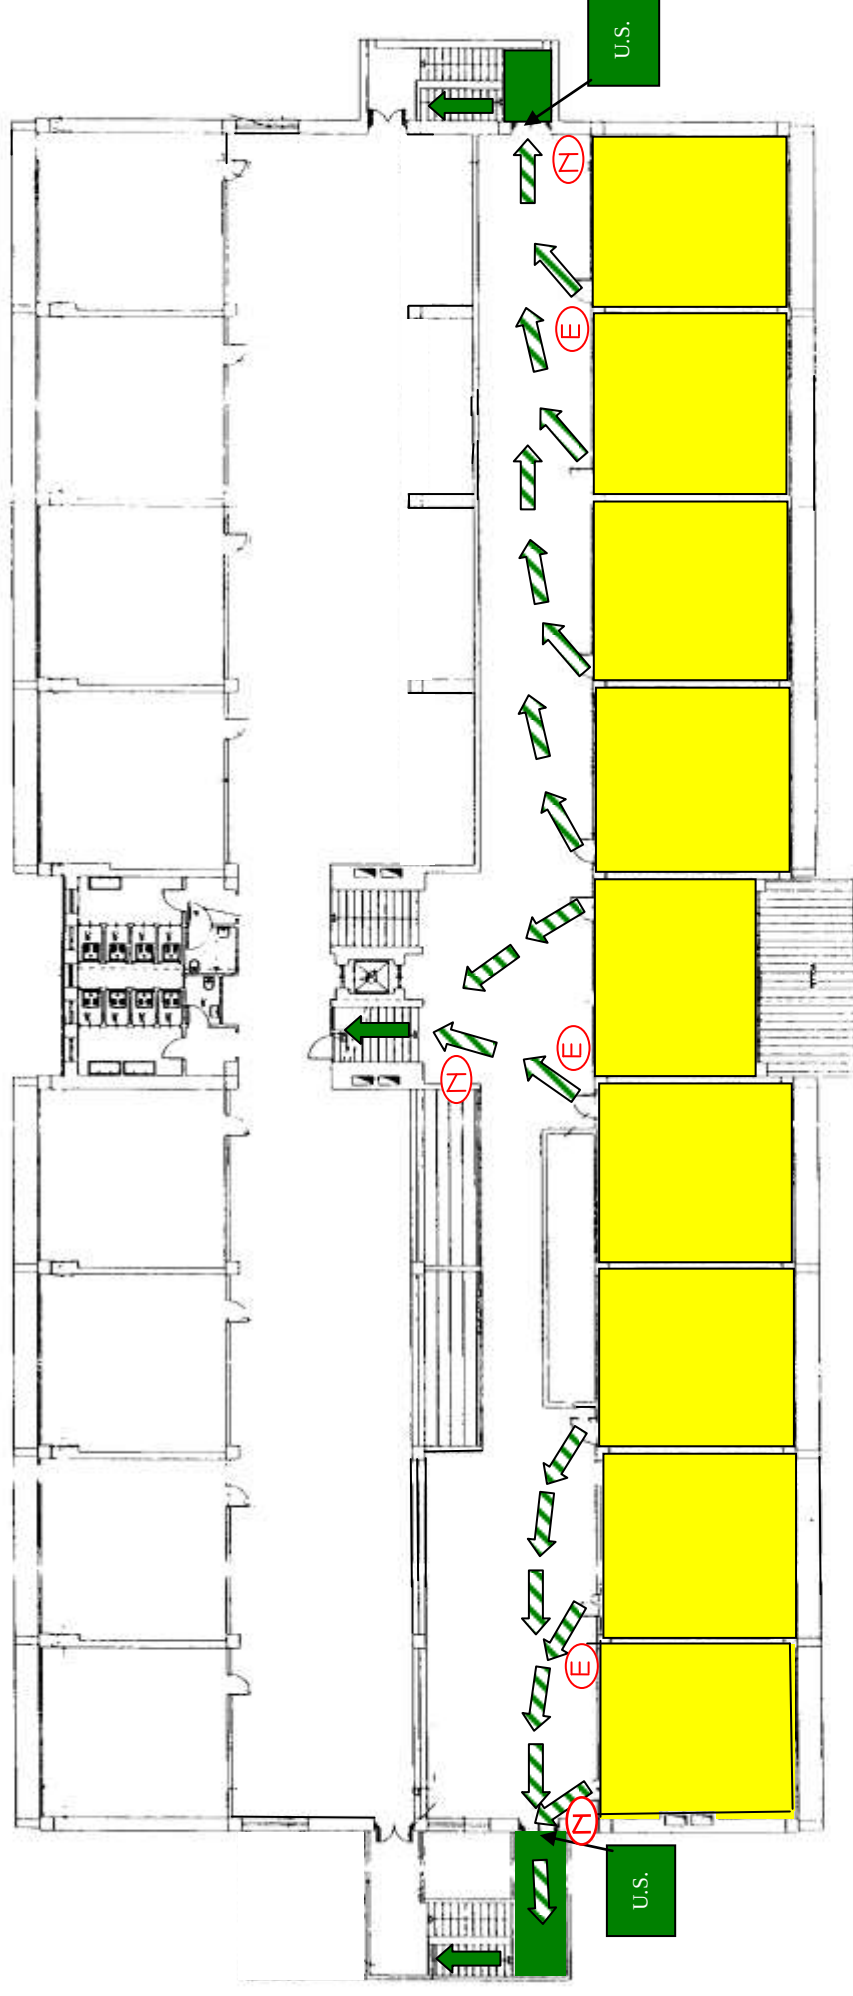

PIANTA 2^ LIVELLO

PIANO DI EMERGENZA

Istituto Comprensivo Gozzi – Olivetti Torino


Succursale sez. Media

ISTRUZIONI DI SICUREZZA **IN CASO DI ALLARME**

- Mantenere la calma
- Eseguire le istruzioni degli insegnanti e del personale
- Seguire le vie di fuga indicate incolonnandosi dietro gli aprifila senza prendere le proprie cose
- Chudere porte e finestre in caso di incendio (chiudifila)
- Non usare gli ascensori

LEGENDA

- Voi siete qui
- Ⓝ Naspo
- ➡ Via di fuga in piano
- ➡ Via di fuga in discesa
- U.S. Uscita di sicurezza
- ⓔ Estintore

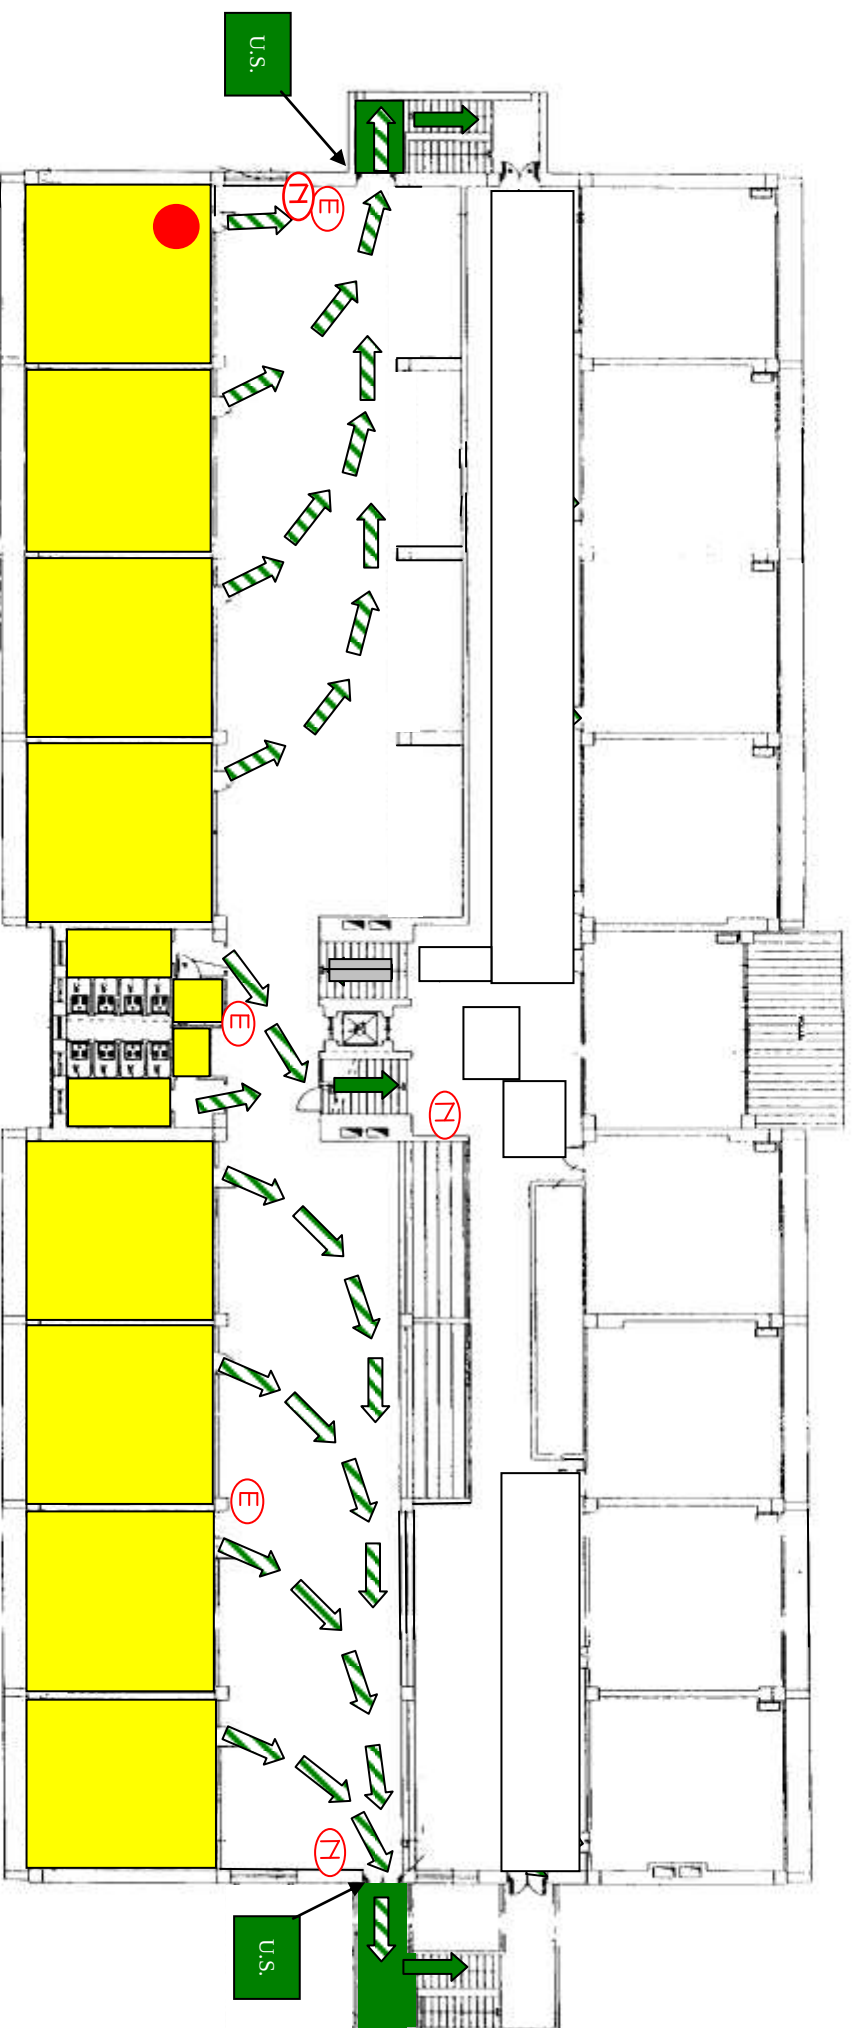

PIANTA 3^a LIVELLO

PIANO DI EMERGENZA

Istituto Comprensivo Gozzi – Olivetti Torino

Succursale sez. Media