


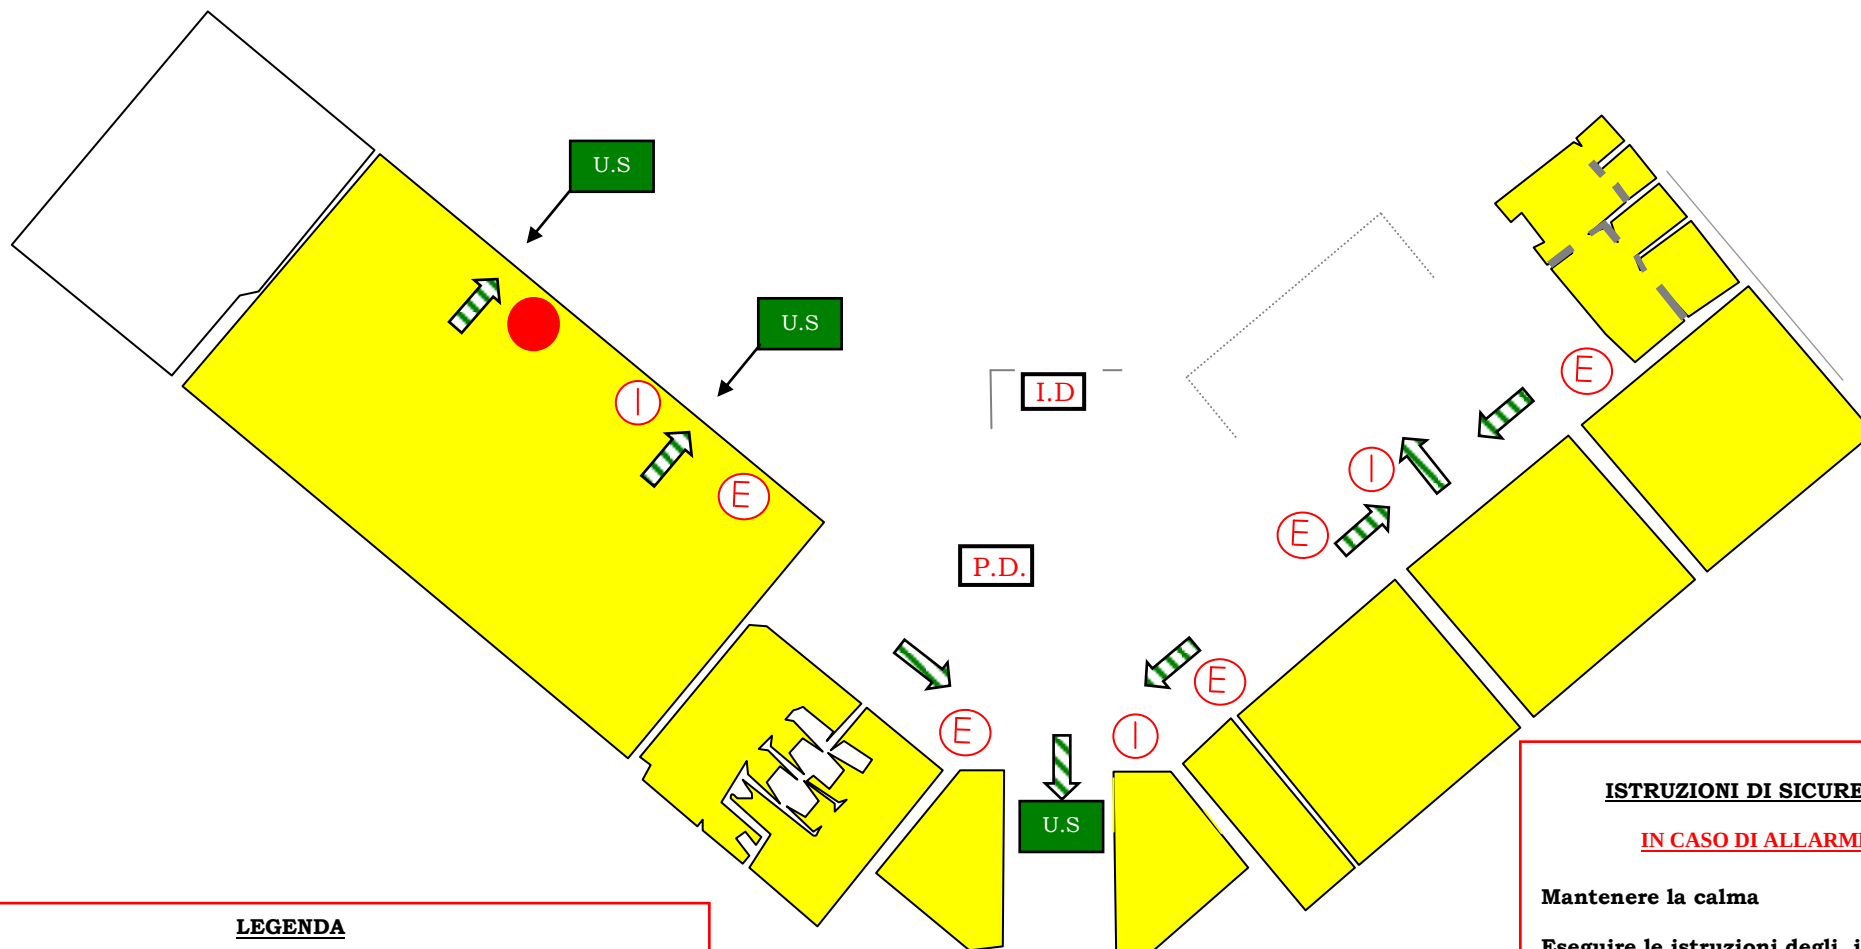

- LEGENDA**
- | | |
|--|---|
|  Voi siete qui |  Idrante |
|  Uscita di sicurezza |  Via di fuga in piano |
|  Estintore |  Via di fuga in salita o discesa |
|  Ingresso disabili |  Piattaforma elevatrice disabili |

PIANTA PIANO RIALZATO

ISTRUZIONI DI SICUREZZA

IN CASO DI ALLARME


Mantenere la calma

Eseguire le istruzioni degli insegnanti e del personale

Seguire le vie di fuga indicate incolonnandosi dietro gli aprifila senza prendere le proprie cose

Chiudere porte e finestre in caso di incendio (chiudifila)

Non usare gli ascensori

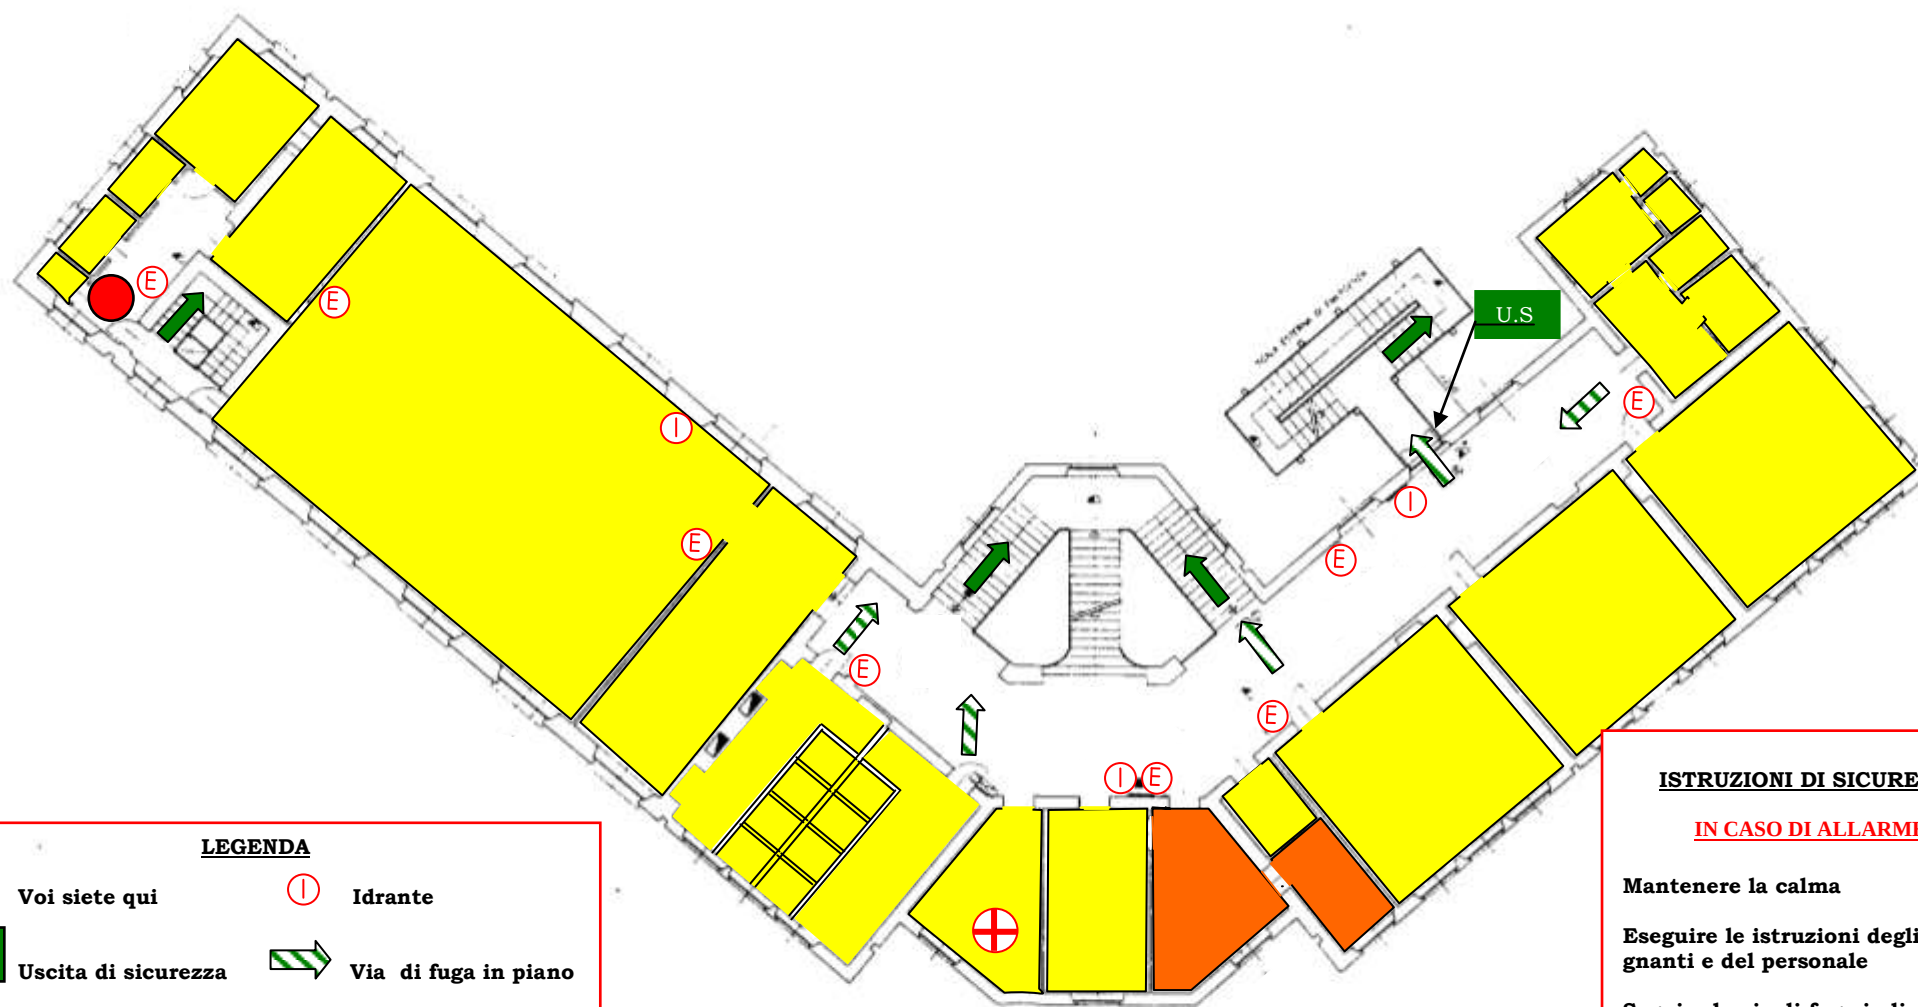**PIANTA PRIMO PIANO****LEGENDA**

- | | | | |
|---|---------------------|---|---------------------------------|
|  | Voi siete qui |  | Idrante |
|  | Uscita di sicurezza |  | Via di fuga in piano |
|  | Estintore |  | Via di fuga in salita o discesa |
|  | Sala medica | | |

ISTRUZIONI DI SICUREZZA**IN CASO DI ALLARME**


Mantenere la calma


Eseguire le istruzioni degli insegnanti e del personale

Seguire le vie di fuga indicate incolonnandosi dietro gli aprifila senza prendere le proprie cose

Chiudere porte e finestre in caso di incendio (chiudifila)

Non usare gli ascensori

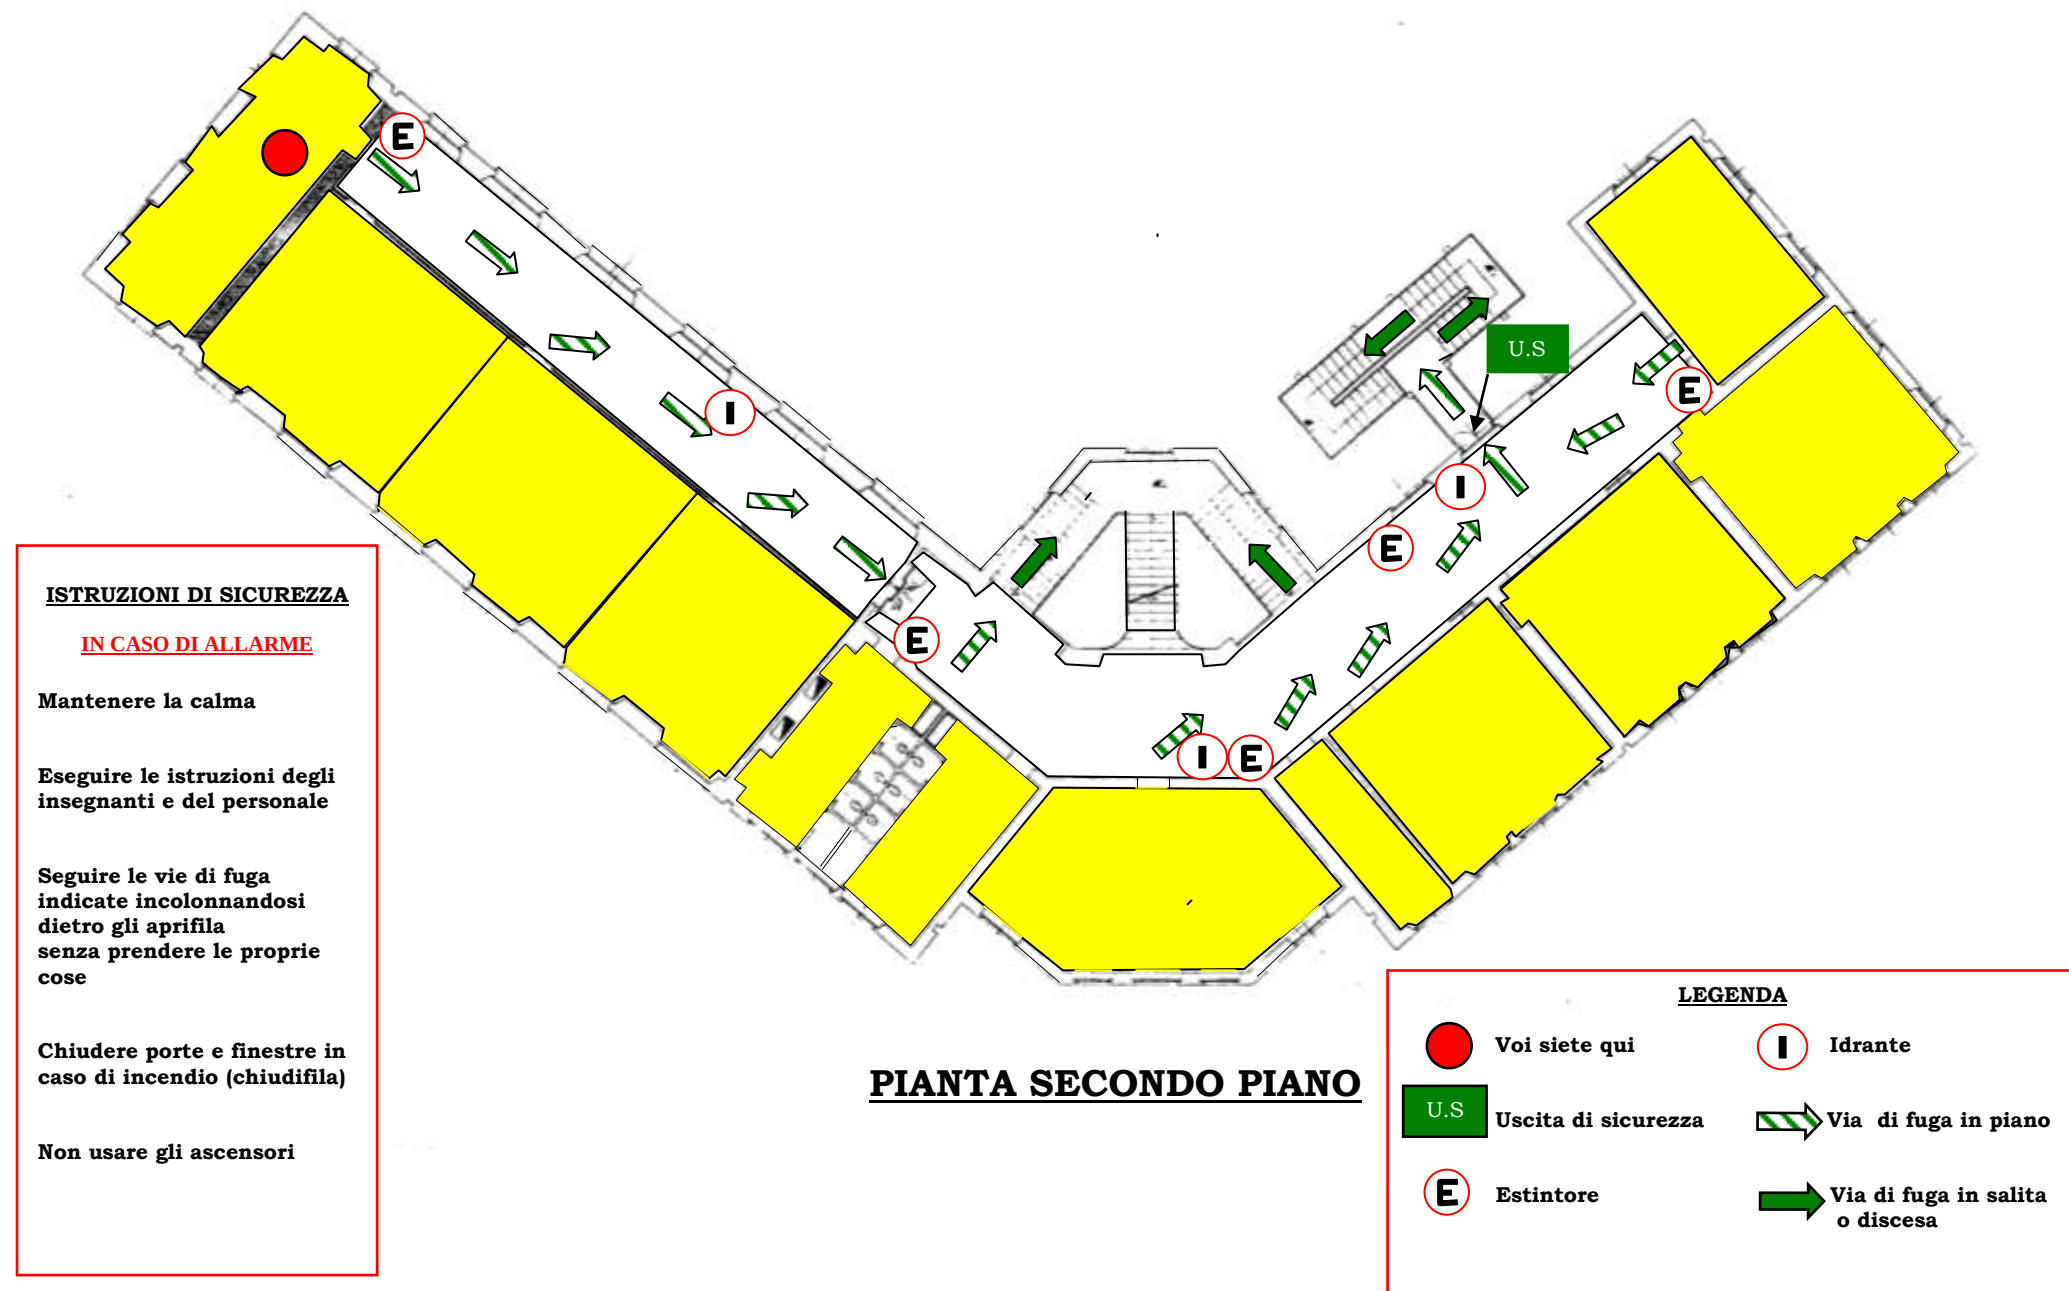

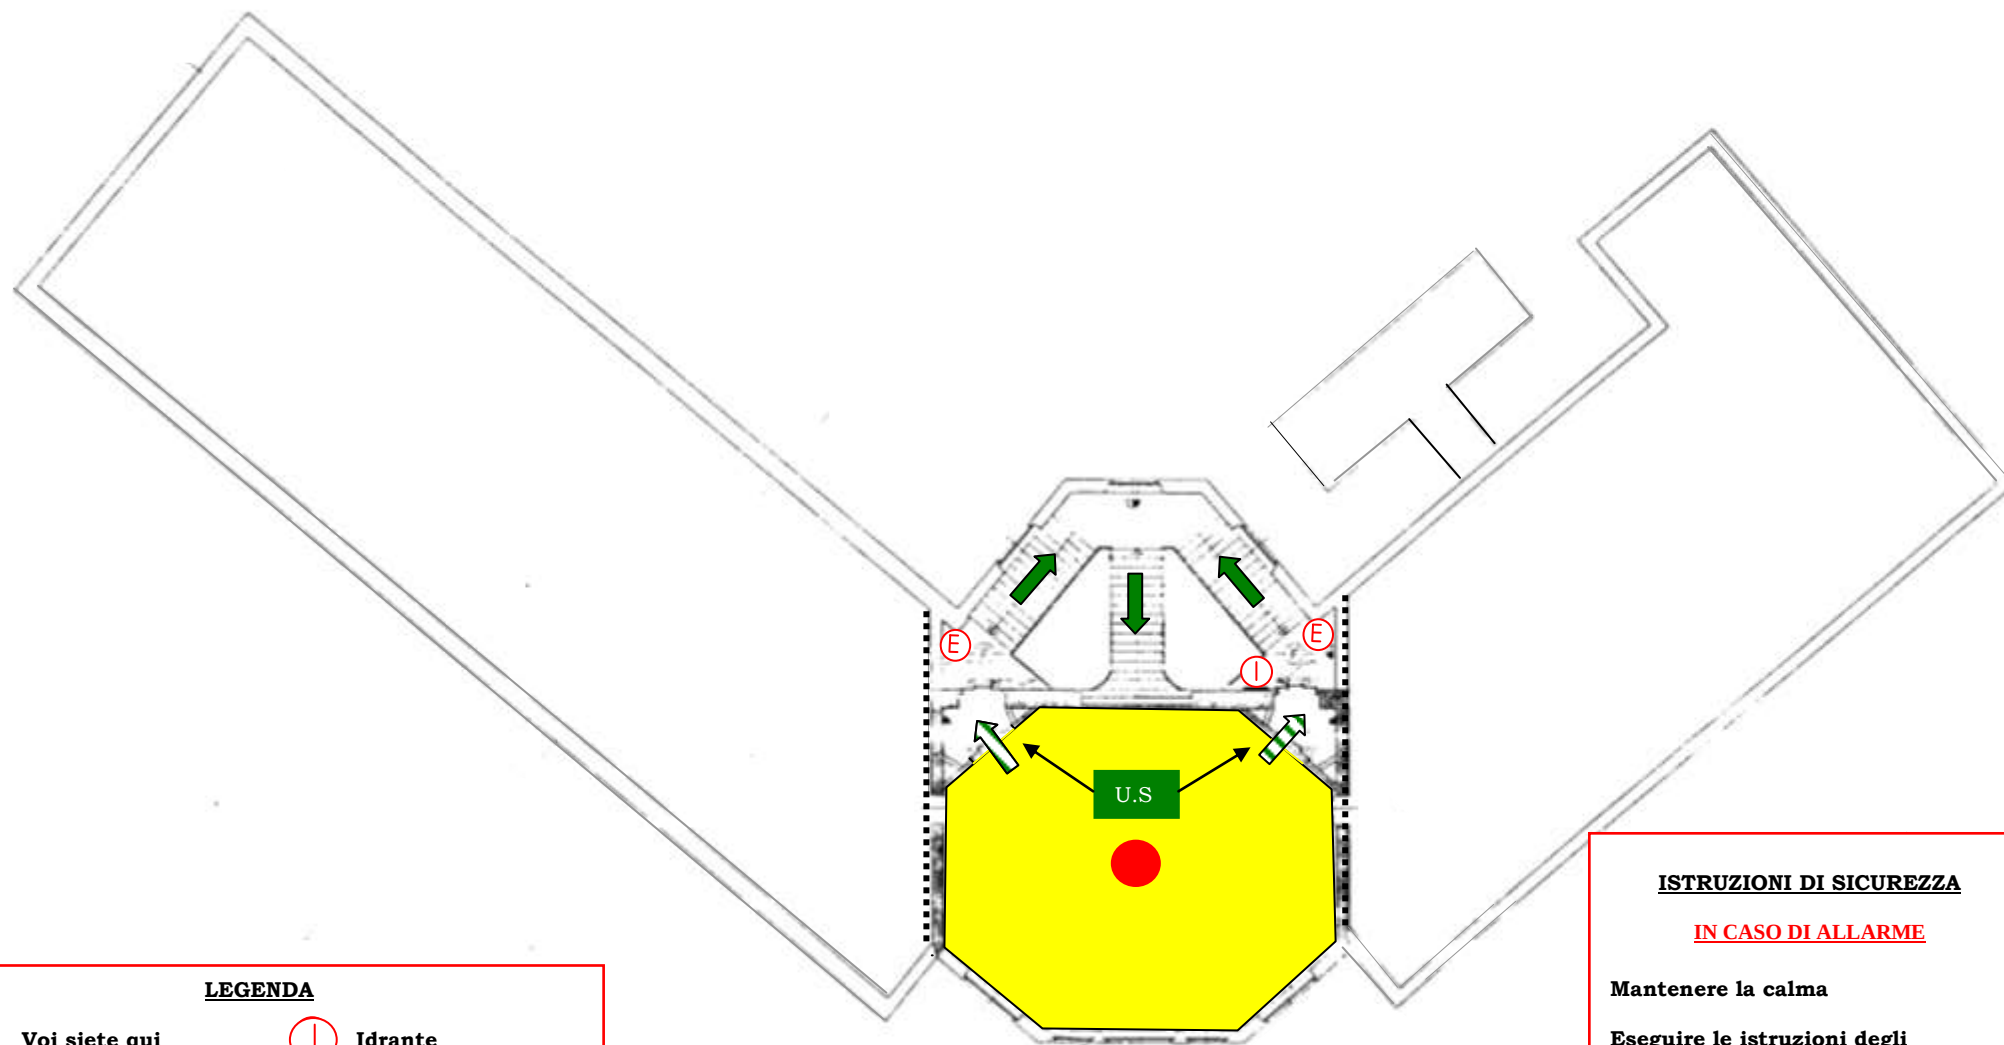

PIANTA TERZO PIANO

LEGENDA

- | | |
|--|---|
|  Voi siete qui |  Idrante |
|  Uscita di sicurezza |  Via di fuga in piano |
|  Estintore |  Via di fuga in salita o discesa |

ISTRUZIONI DI SICUREZZA

IN CASO DI ALLARME

Mantenere la calma

Eseguire le istruzioni degli insegnanti e del personale

Seguire le vie di fuga indicate incolonnandosi dietro gli aprifila senza prendere le proprie cose

Chiudere porte e finestre in caso di incendio (chiudifila)

Non usare gli ascensori